


RZUT PIWNIC - inwentaryzacja - *dotyczy kamie do ulicy nr 93/2022 z dnia 24 marca 2022 r.*
 Skala 1:50

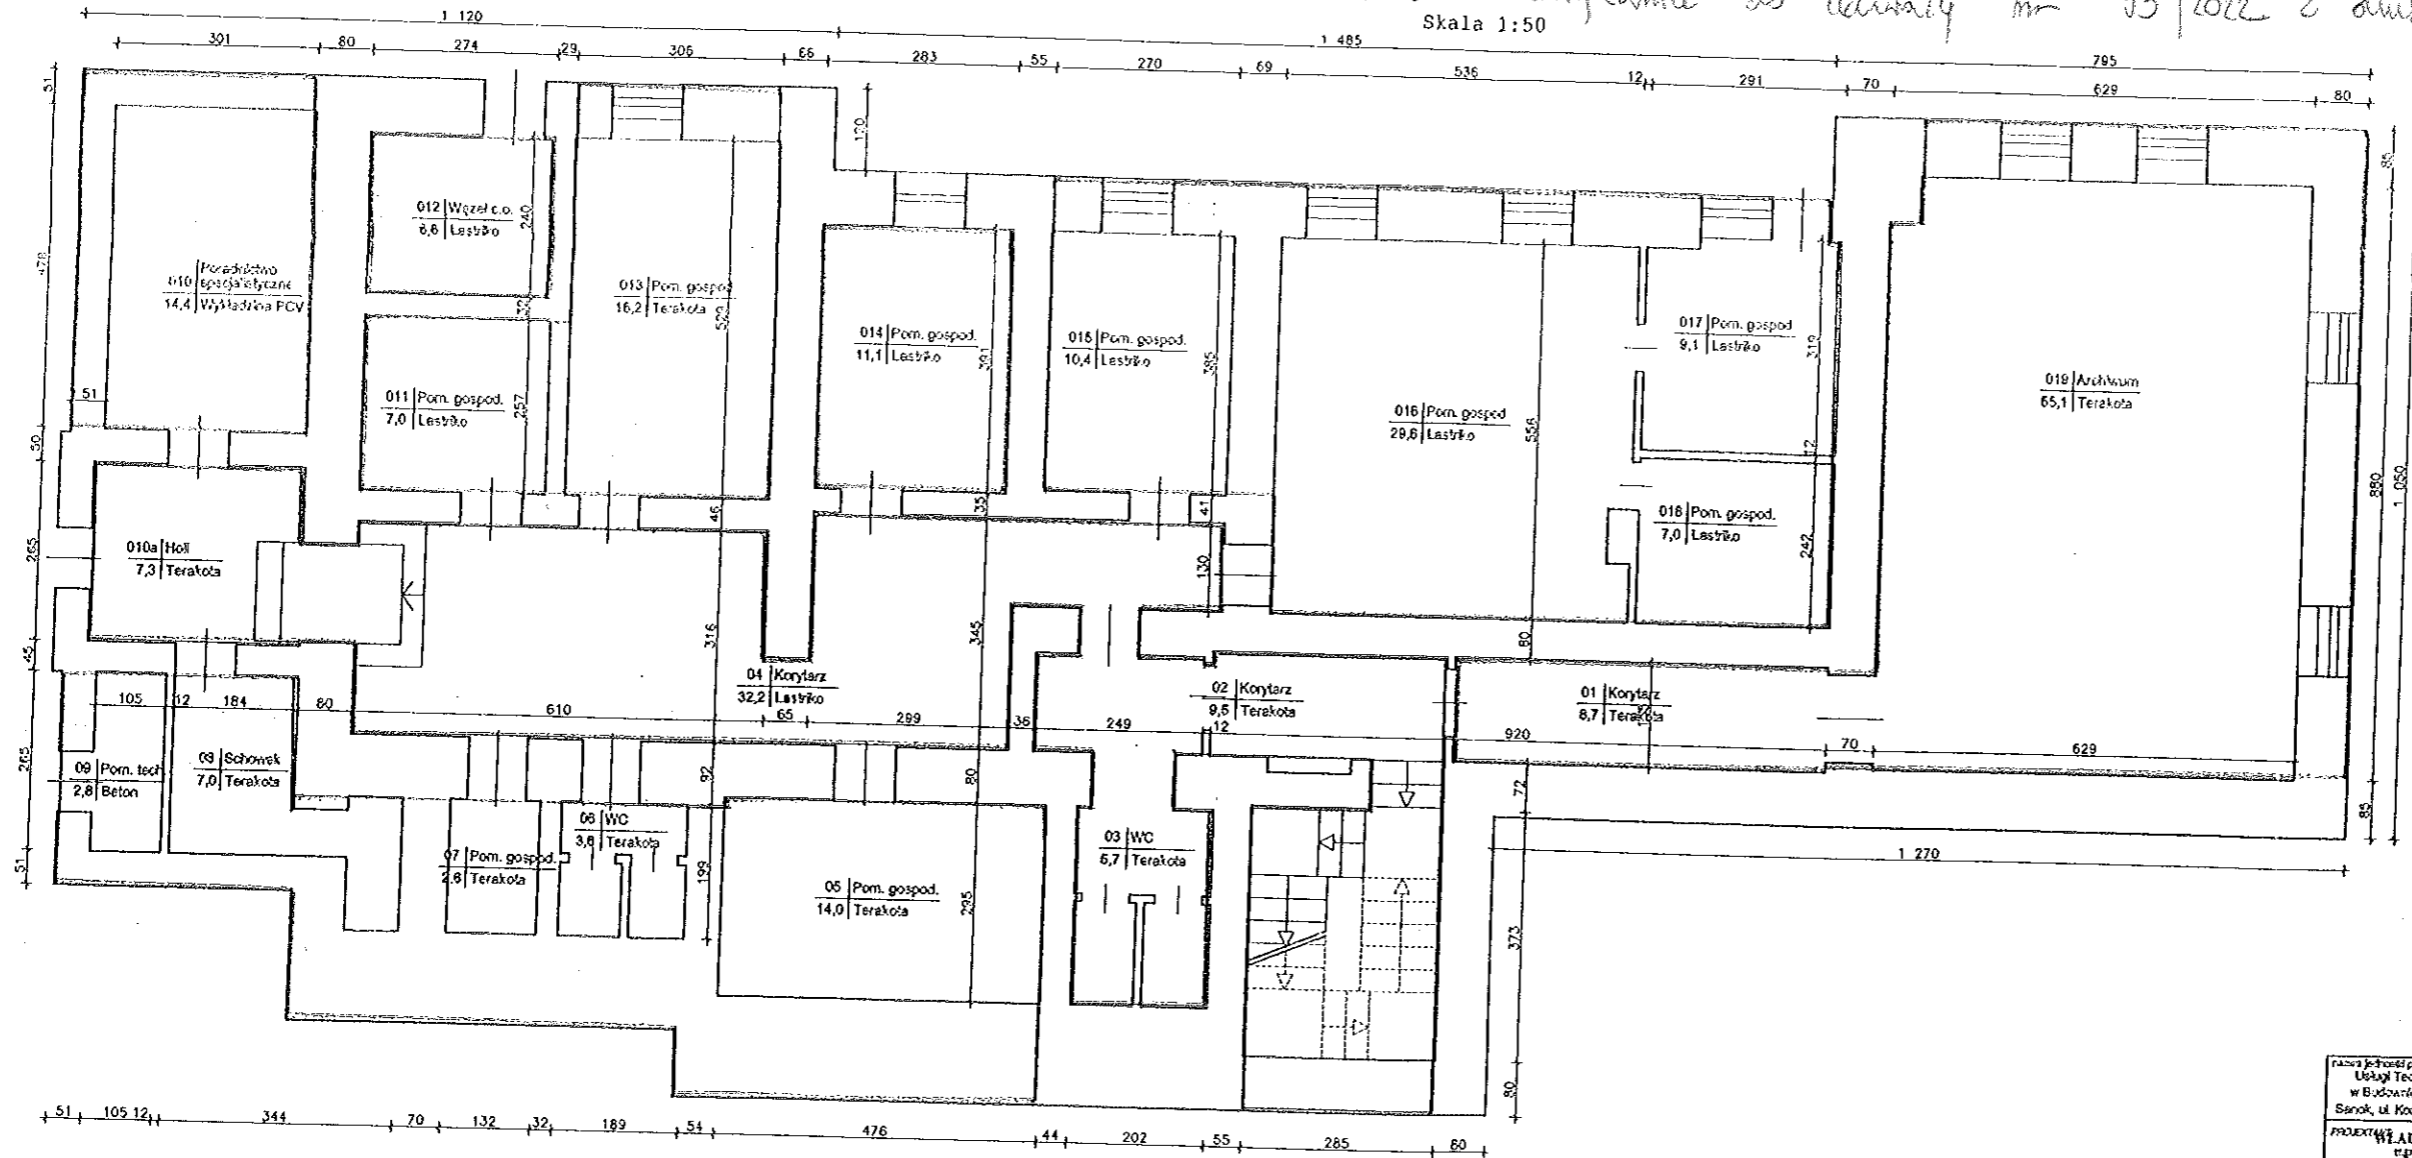

nazwa jednostki projektant		nazwa obiektu budowlanego	
Urząd Techniczno-Organizacyjny w Budownictwie Władysław Włodarski Senok, ul. Koronickiej 29, 64-134632011		Budynek usług administracyjnych kwatera obiektu budowlanego	
PROJEKTANT		Senok, ul. Szopowa 6	
WŁADYSŁAW WŁODARSKI mgr inż. BUDOWNICTWA 31-300 Senok, ul. Koronickiej 29 tel. 71 11 13 11 11 / fax 71 11 13 11 12 e-mail: w.wlodarski@wp.pl / p.w.wlodarski@wp.pl		przeznaczenie	
		Rzut piwnic - inwentaryzacja	
		data oprac.	
		03 2018r.	
		skala	
		1:50	
		strona	
		1	